


POHLED JIHOVÝCHODNÍ

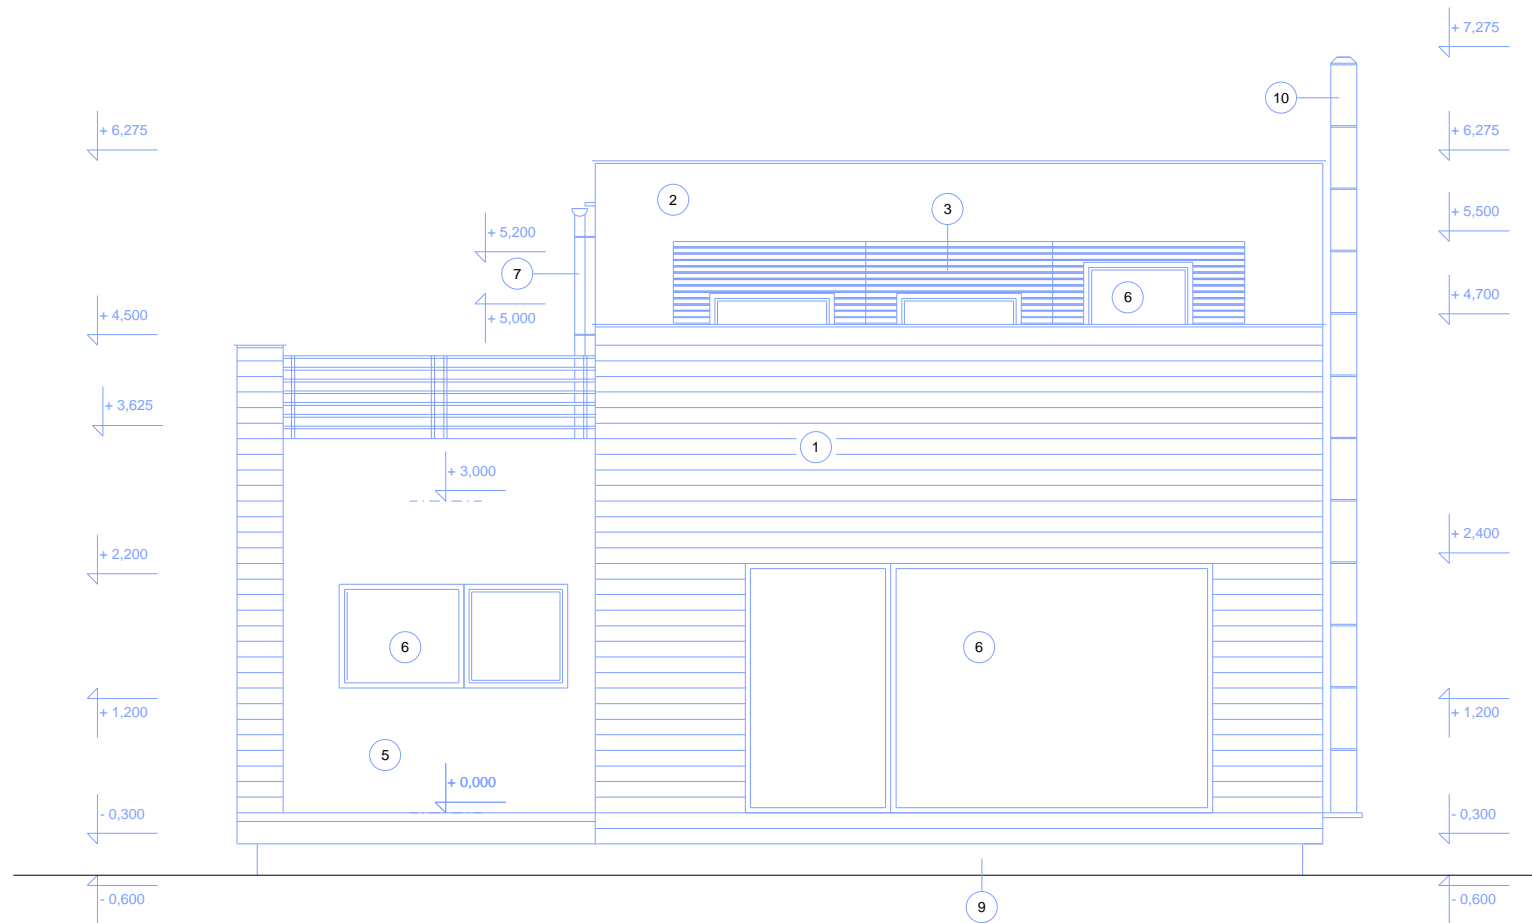

LEGENDA :

- | | | | |
|---|--|----|--|
| 1 | Dřevěné fasádní palubky - světlá lazura | 6 | Dřevěná okna a prosklené dveře - světlá lazura |
| 2 | Fasáda omítaná (ETICS) - barva bílá | 7 | Střešní žlaby a svody z poplast, plechu - barva šedá |
| 3 | Předstěny z dřevěných latí | 8 | Dveře z masivu - lazura Sokrates, světlá lazura |
| 4 | Obklad umělým kamenem | 9 | Omítnutý sokl - barva šedá |
| 5 | Fasáda omítaná (ETICS) - barva světle šedá | 10 | Nerezový komín |

NAVRHL :	KONTROLOVAL :		
Ing. Martin Janoušek	Jaroslav a Jaroslava Stěchovi		
	Novostavba 2 RD Všechný v Zábřehu na parc. č. 428/57	FORMÁT :	2 x A4
		DATAUM :	1.6.2013
		MĚŘÍTKO :	1:50
		STUPEŇ :	Pro DPS
C. KOPIE :	ARCHIVNÍ ČÍSLO :		009