


POHLED SEVEROZÁPADNÍ

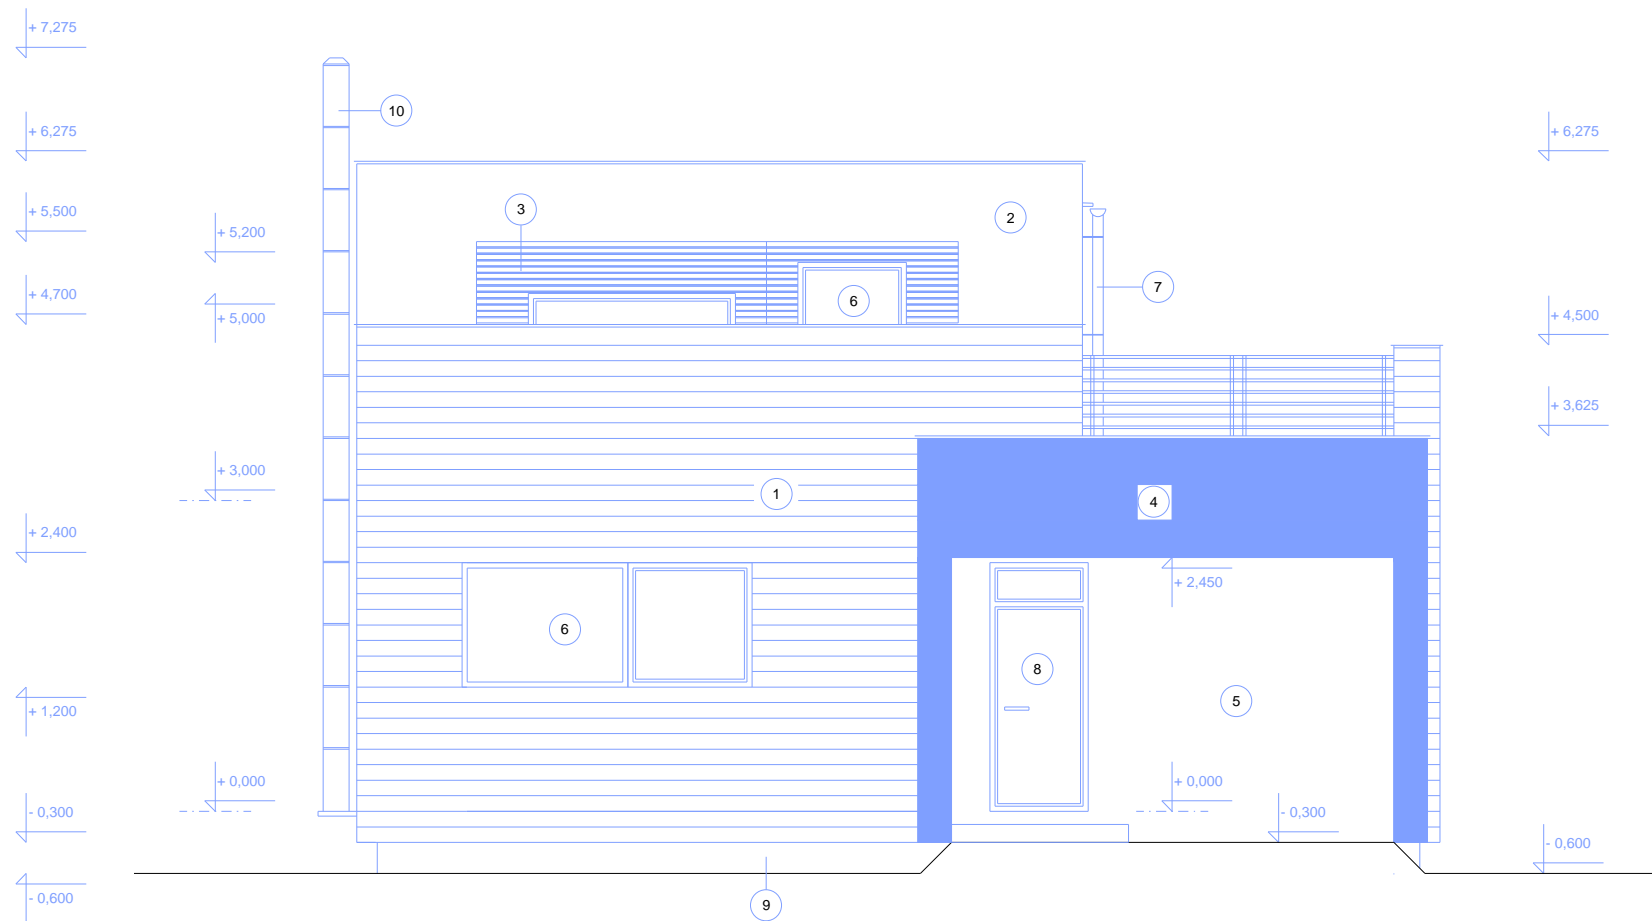

LEGENDA :

- | | | | |
|---|--|----|--|
| 1 | Dřevěné fasádní palubky - světlá lazura | 6 | Dřevěná okna a prosklené dveře - světlá lazura |
| 2 | Fasáda omítaná (ETICS) - barva bílá | 7 | Střešní žlaby a svody z poplast. plechu - barva šedá |
| 3 | Předstěny z dřevěných latí | 8 | Dveře z masivu - lazura Sokrates, světlá lazura |
| 4 | Obklad umělým kamenem | 9 | Omítnutý sokl - barva šedá |
| 5 | Fasáda omítaná (ETICS) - barva světle šedá | 10 | Nerezový komín |

NAVŘEL :	KONTROLOVAL :	
Ing. Martin Janoušek		
Jaroslav a Jaroslava Stíchlí		FORMÁT : 2 x A4
Novostavba 2 RD Všechny u Zabušan na parc. č. 428/57		DATUM : 1.6.2013
Novostavba RD 01 a RD 02		MĚŘÍTKO : 1:50
Pohled		STUPEŇ : Pro DPS
C. KOPIE :	ARCHIVNÍ ČÍSLO :	006